

REAL ESTATE HIGH RETURN

ALTO REDDITO IMMOBILIARE

www.high-return.com



HAUS 2 SURLEJ - CRASTENTS

London

RHR Limited | 19 Cavendish Square | London W1A 2AW | Phone: 0044 776 631 17 61

Real Flex Plc | 6th Floor | 32 Ludgate Hill | London EC4M7DR

Phone: 0044 207 329 67 88 | Fax: 0044 207 581 26 89 | uk@high-return.com

Dublin

RHR Advisors Ltd | Clanwilliam Terrace 20 | Dublin 2


Phone: 003531 676 37 01 | Fax: 003531 676 37 01 | dublin@high-return.com

Lugano

3rd floor | Via Frasca 3 | 6900 Lugano


Phone: 0041 76 577 93 05 | Fax: 0041 91 972 11 21 | info@high-return.com



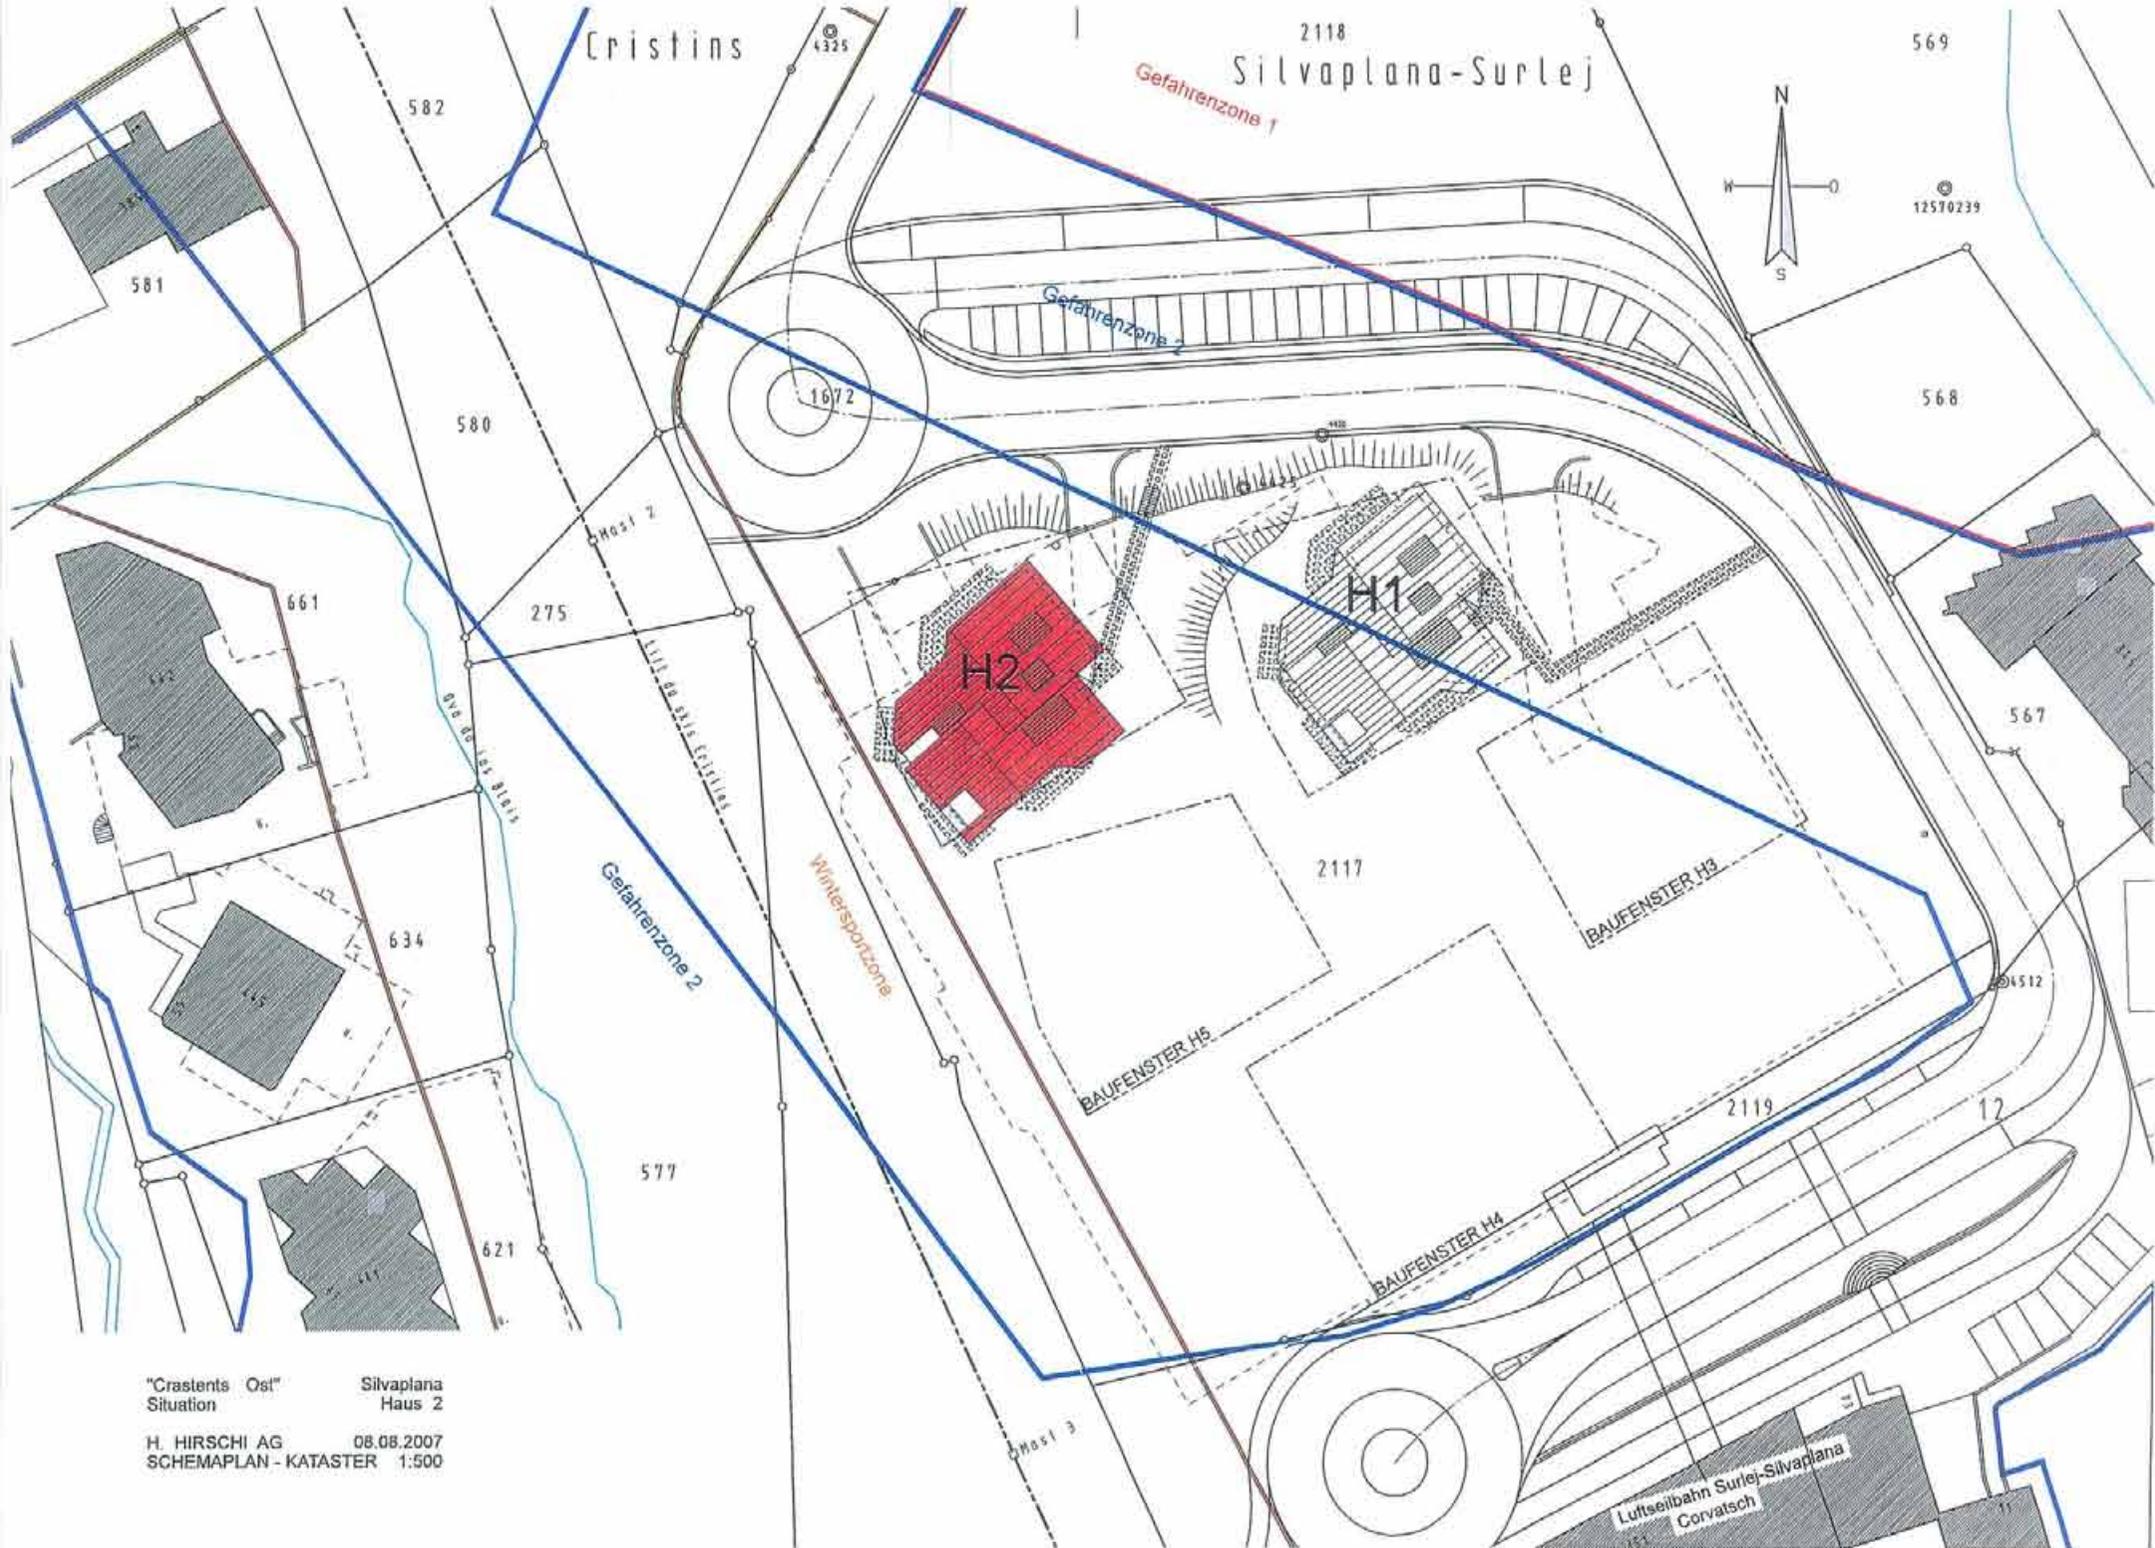

"Cristents Ost" Silvaplana
 Situation Haus 2
 H. HIRSCHI AG 08.08.2007
 SCHEMAPLAN - KATASTER 1:500

2118 Crastents

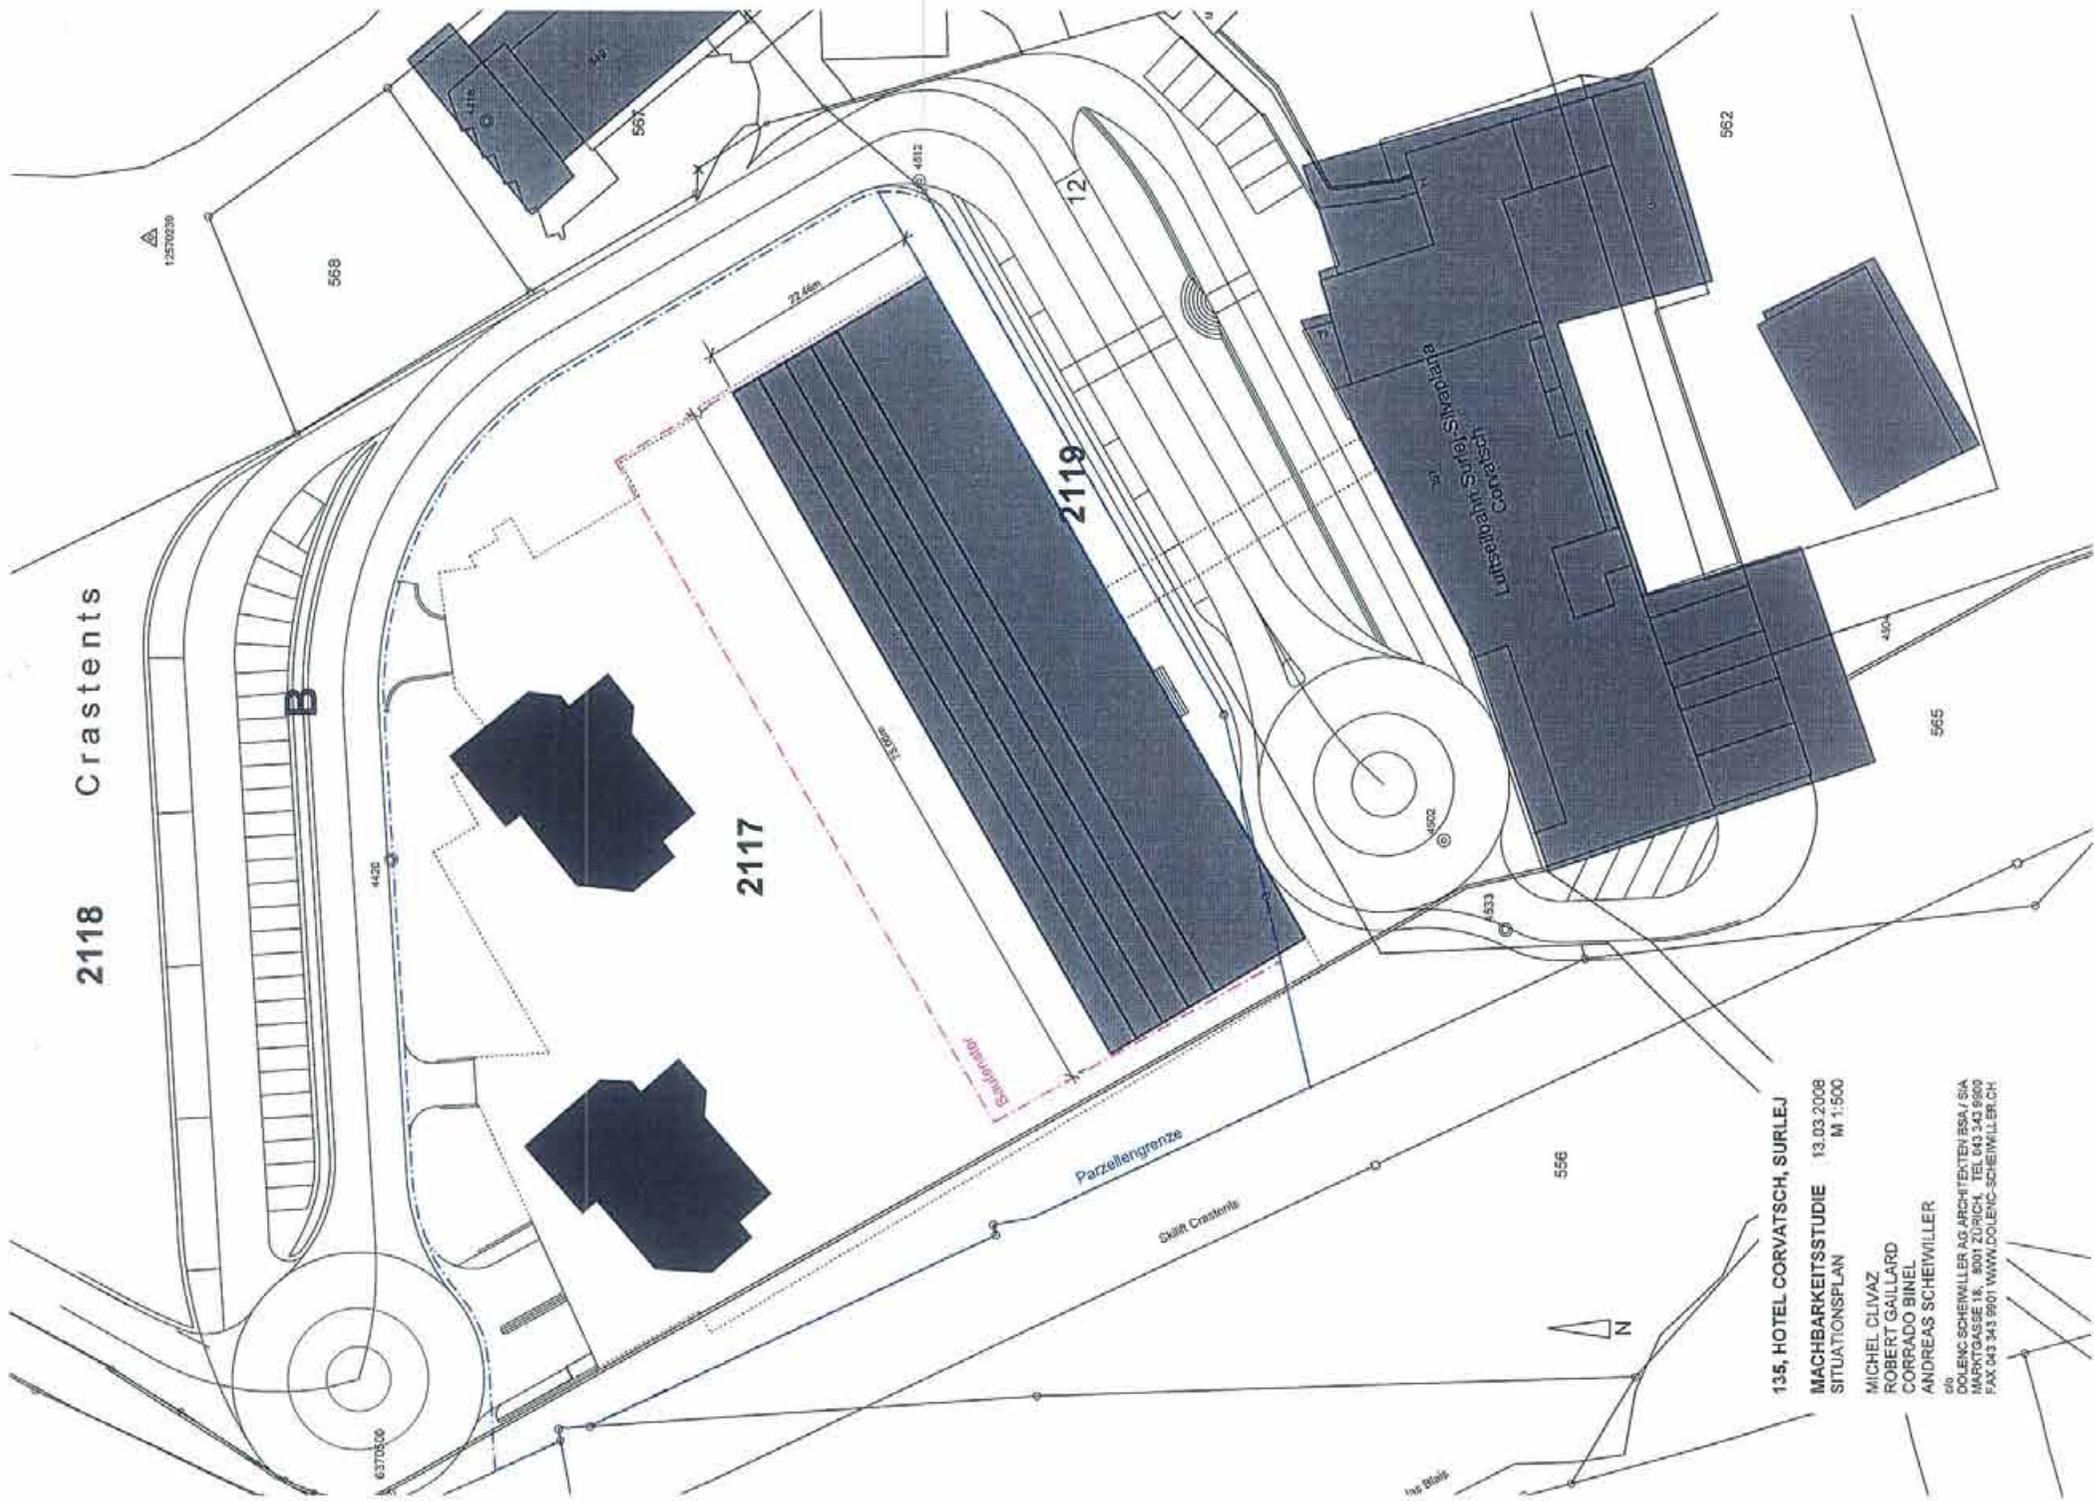

135. HOTEL CORVATSCHE, SURLEJ
MACHBARKEITSSTUDIE 13.03.2008
SITUATIONSPLAN M 1:500

MICHEL CLIVAZ
ROBERT GALLARD
CORRADO BINEL
ANDREAS SCHEWILLER

65
DOLENC SCHEWILLER AG ARCHITECTEN/SSA / SIA
MARKTGASSE 18, 8001 ZÜRICH, TEL 043 343 9900
FAX 043 343 9901 WWW.DOLENC-SCHEWILLER.CH




"Craetens Ost"
Erdgeschoss EG

Silvaplana
Haus 2


H. HIRSCHI AG 08.08.2007
SCHEMAPLAN - GRUNDRISS 1:100


H2 - EG

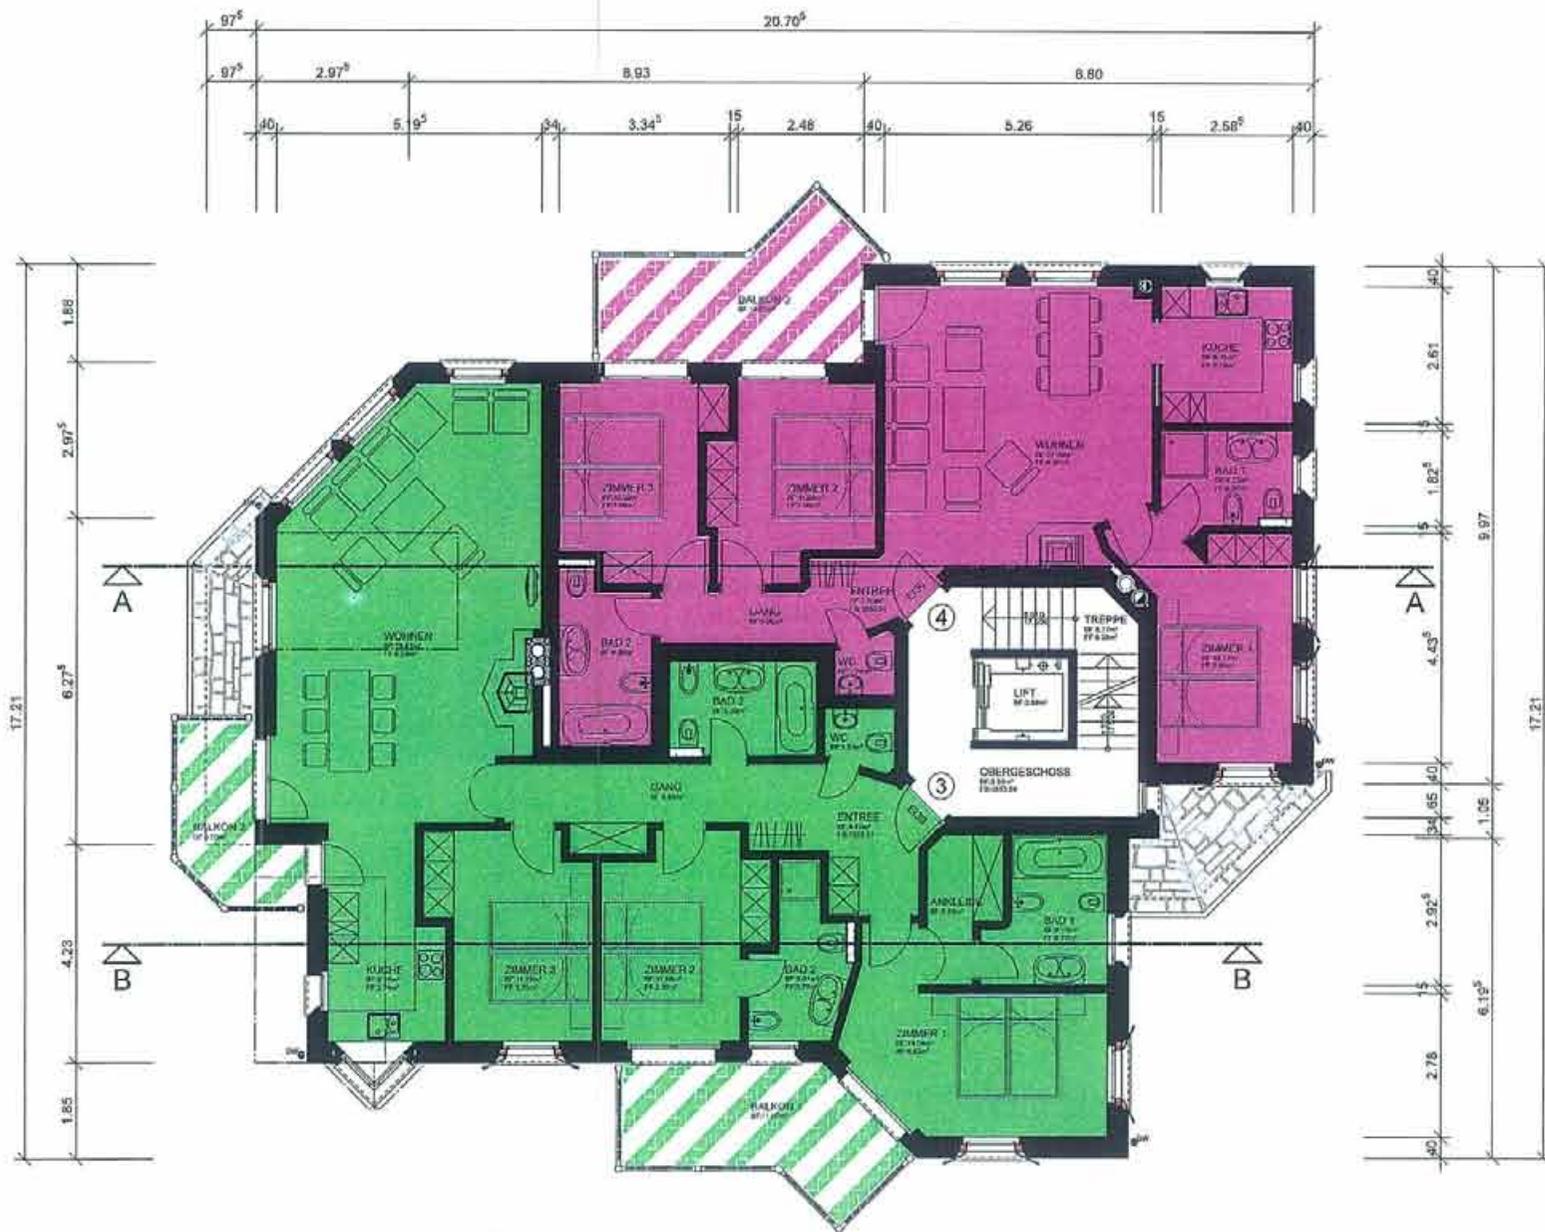

"Craestens Ost"
 Obergeschoss OG
 H. HIRSCHI AG
 SCHEMAPLAN - GRUNDRISS 1:100


Silvaplana
 Haus 2
 08.08.2007

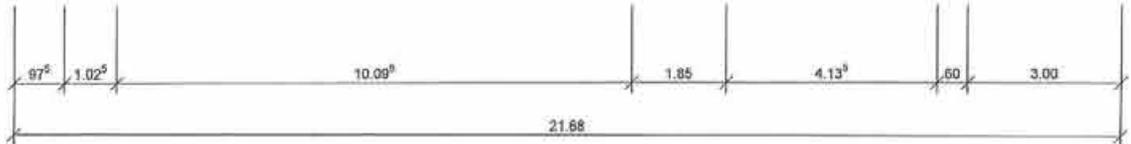


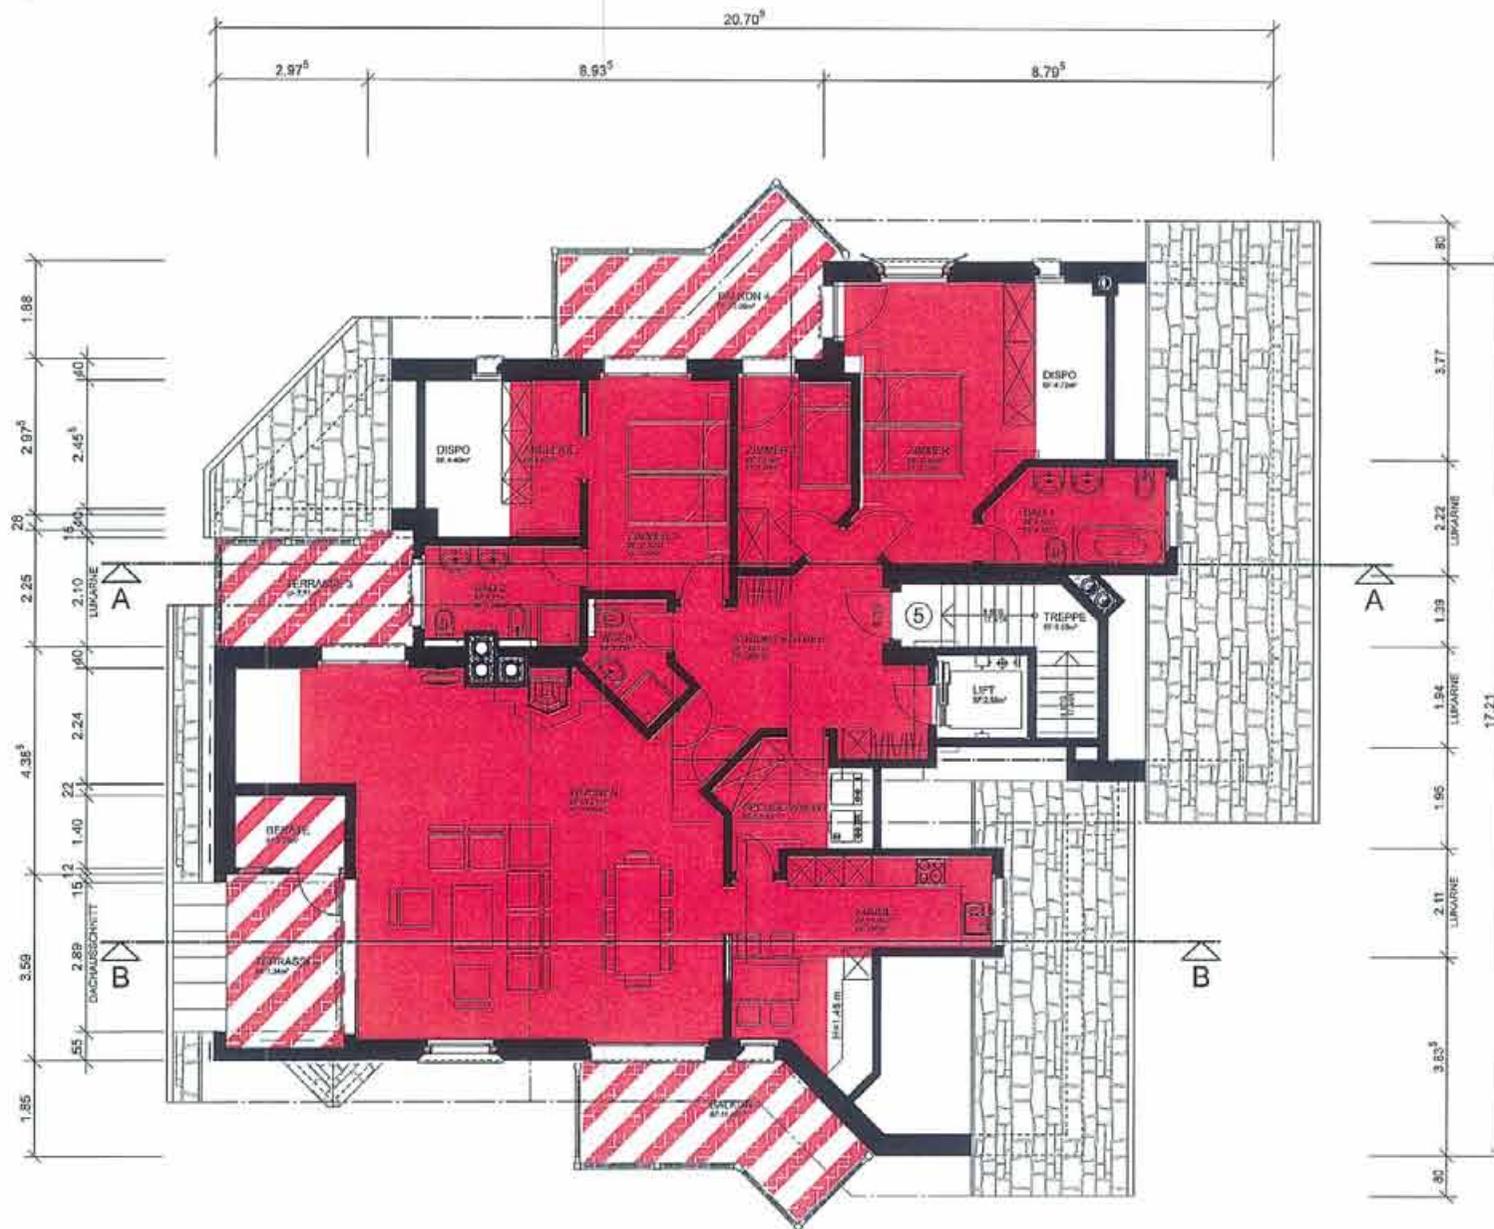

"Crastents Ost"
 Dachgeschoss DG
 H. HIRSCHI AG
 SCHEMAPLAN - GRUNDRISS 1:100

Silvaplana
 Haus 2
 08.08.2007

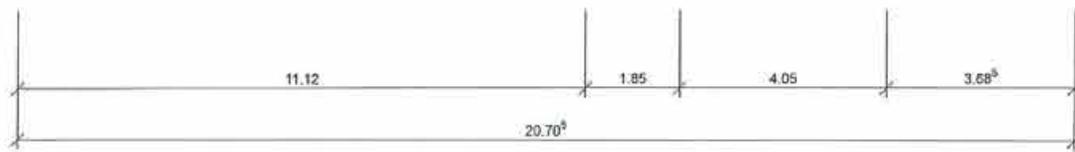

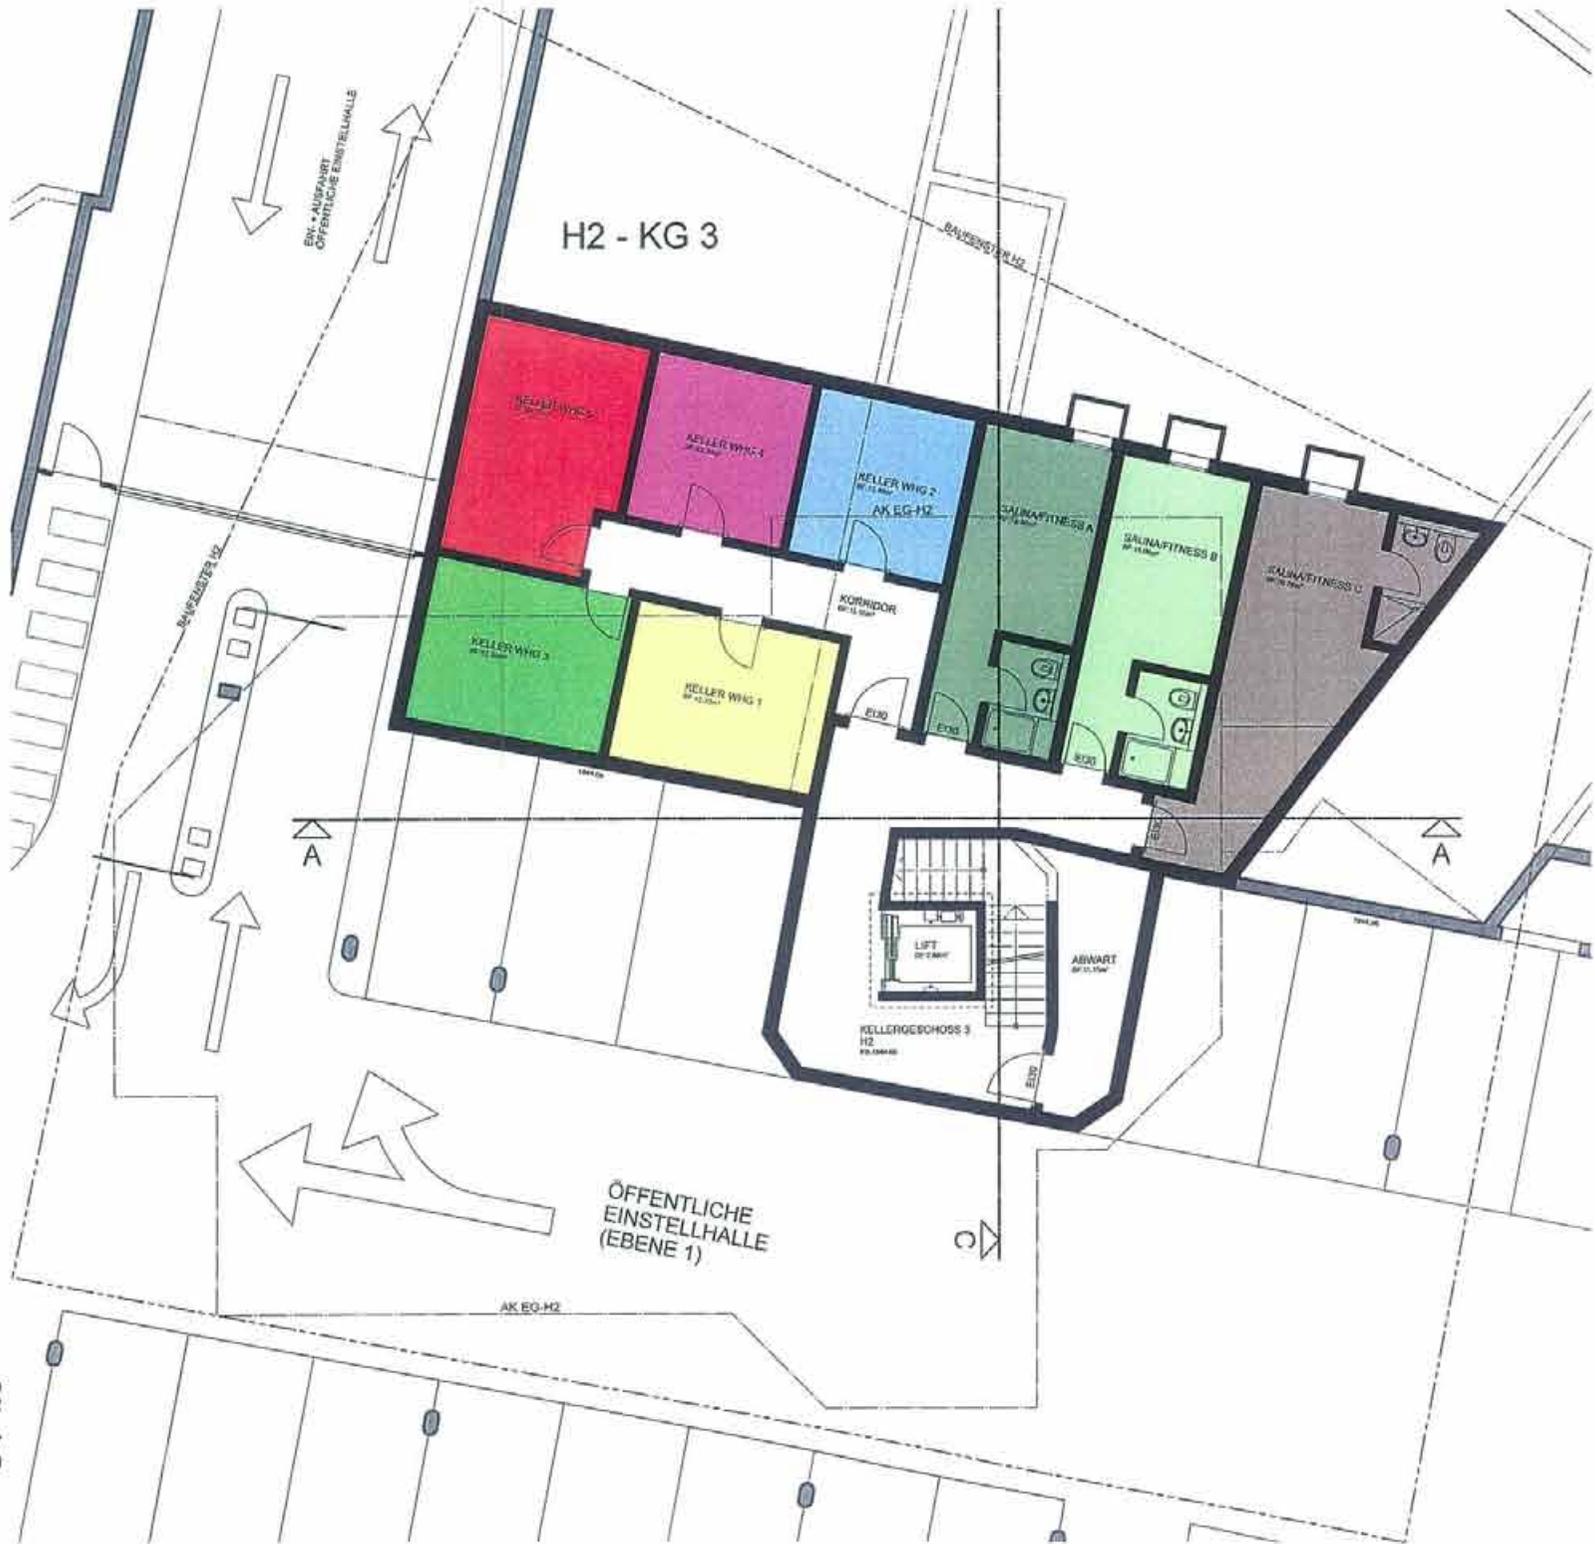


H2 - KG 3

KELLER WING 1
 KELLER WING 2
 KELLER WING 3
 KELLER WING 4
 KELLER WING 5
 SALNAFITNESS A
 SALNAFITNESS B
 SALNAFITNESS C
 KORRIDOR
 LIFT
 ABWART

ÖFFENTLICHE
 EINSTELLHALLE
 (EBENE 1)

"Craetents Ost" Silvaplana
 Kellergeschoss 3 KG3 Haus 2
 H. HIRSCHI AG 08.08.2007
 SCHEMAPLAN - GRUNDRISS 1:100

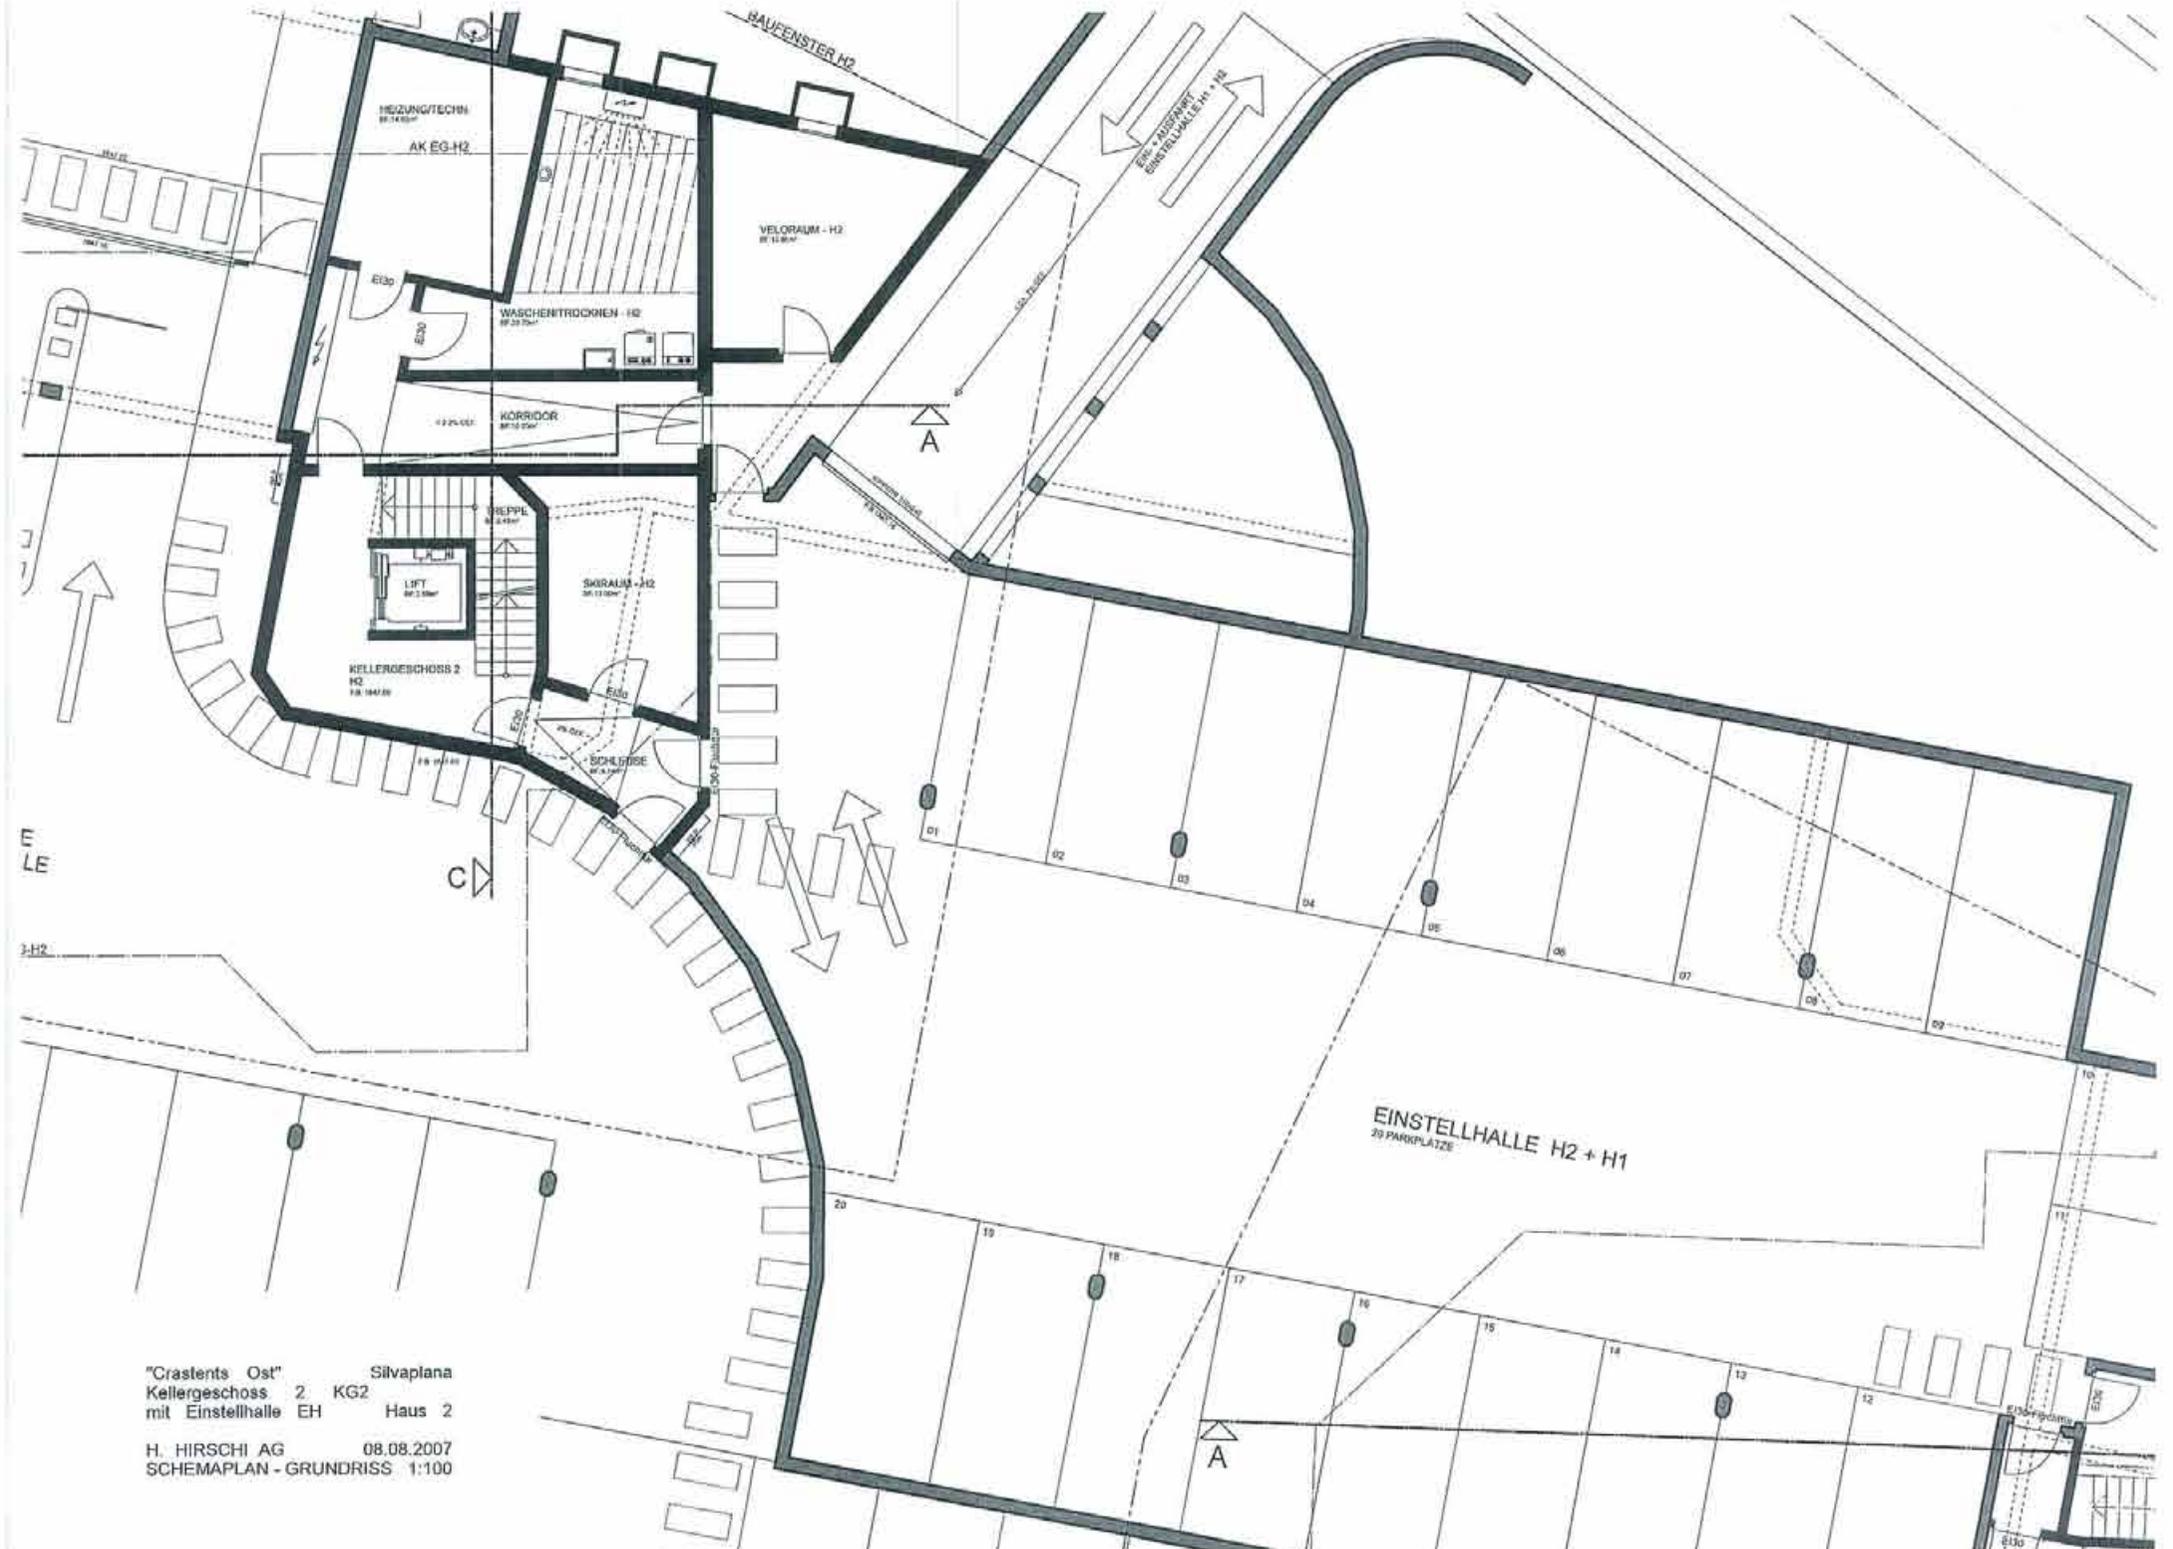

"Craslents Ost" Silvaplana
 Kellergeschoss 2 KG2
 mit Einstellhalle EH Haus 2
 H. HIRSCHI AG 08.08.2007
 SCHEMAPLAN - GRUNDRISS 1:100

Sued - Ansicht H2



Nord - Ansicht H2



"Craidents Ost" Silvaplana
Nord - Ansicht Haus 2

H. HIRSCHI AG 08.08.2007
SCHEMAPLAN - FASSADEN 1:100

Ost - Ansicht H2



West - Ansicht H2



"Crastents Ost" Silvaplana
West - Ansicht Haus 2

H. HIRSCHI AG 08.08.2007
SCHEMAPLAN - FASSADEN 1:100