

REAL ESTATE HIGH RETURN

ALTO REDDITO IMMOBILIARE

www.high-return.com



HAUS 2 SURLEJ - CRASTENTS

London

RHR Limited | 19 Cavendish Square | London W1A 2AW | Phone: 0044 776 631 17 61

Real Flex Plc | 6th Floor | 32 Ludgate Hill | London EC4M7DR

Phone: 0044 207 329 67 88 | Fax: 0044 207 581 26 89 | uk@high-return.com

Dublin

RHR Advisors Ltd | Clanwilliam Terrace 20 | Dublin 2


Phone: 003531 676 37 01 | Fax: 003531 676 37 01 | dublin@high-return.com

Lugano

3rd floor | Via Frasca 3 | 6900 Lugano


Phone: 0041 76 577 93 05 | Fax: 0041 91 972 11 21 | info@high-return.com



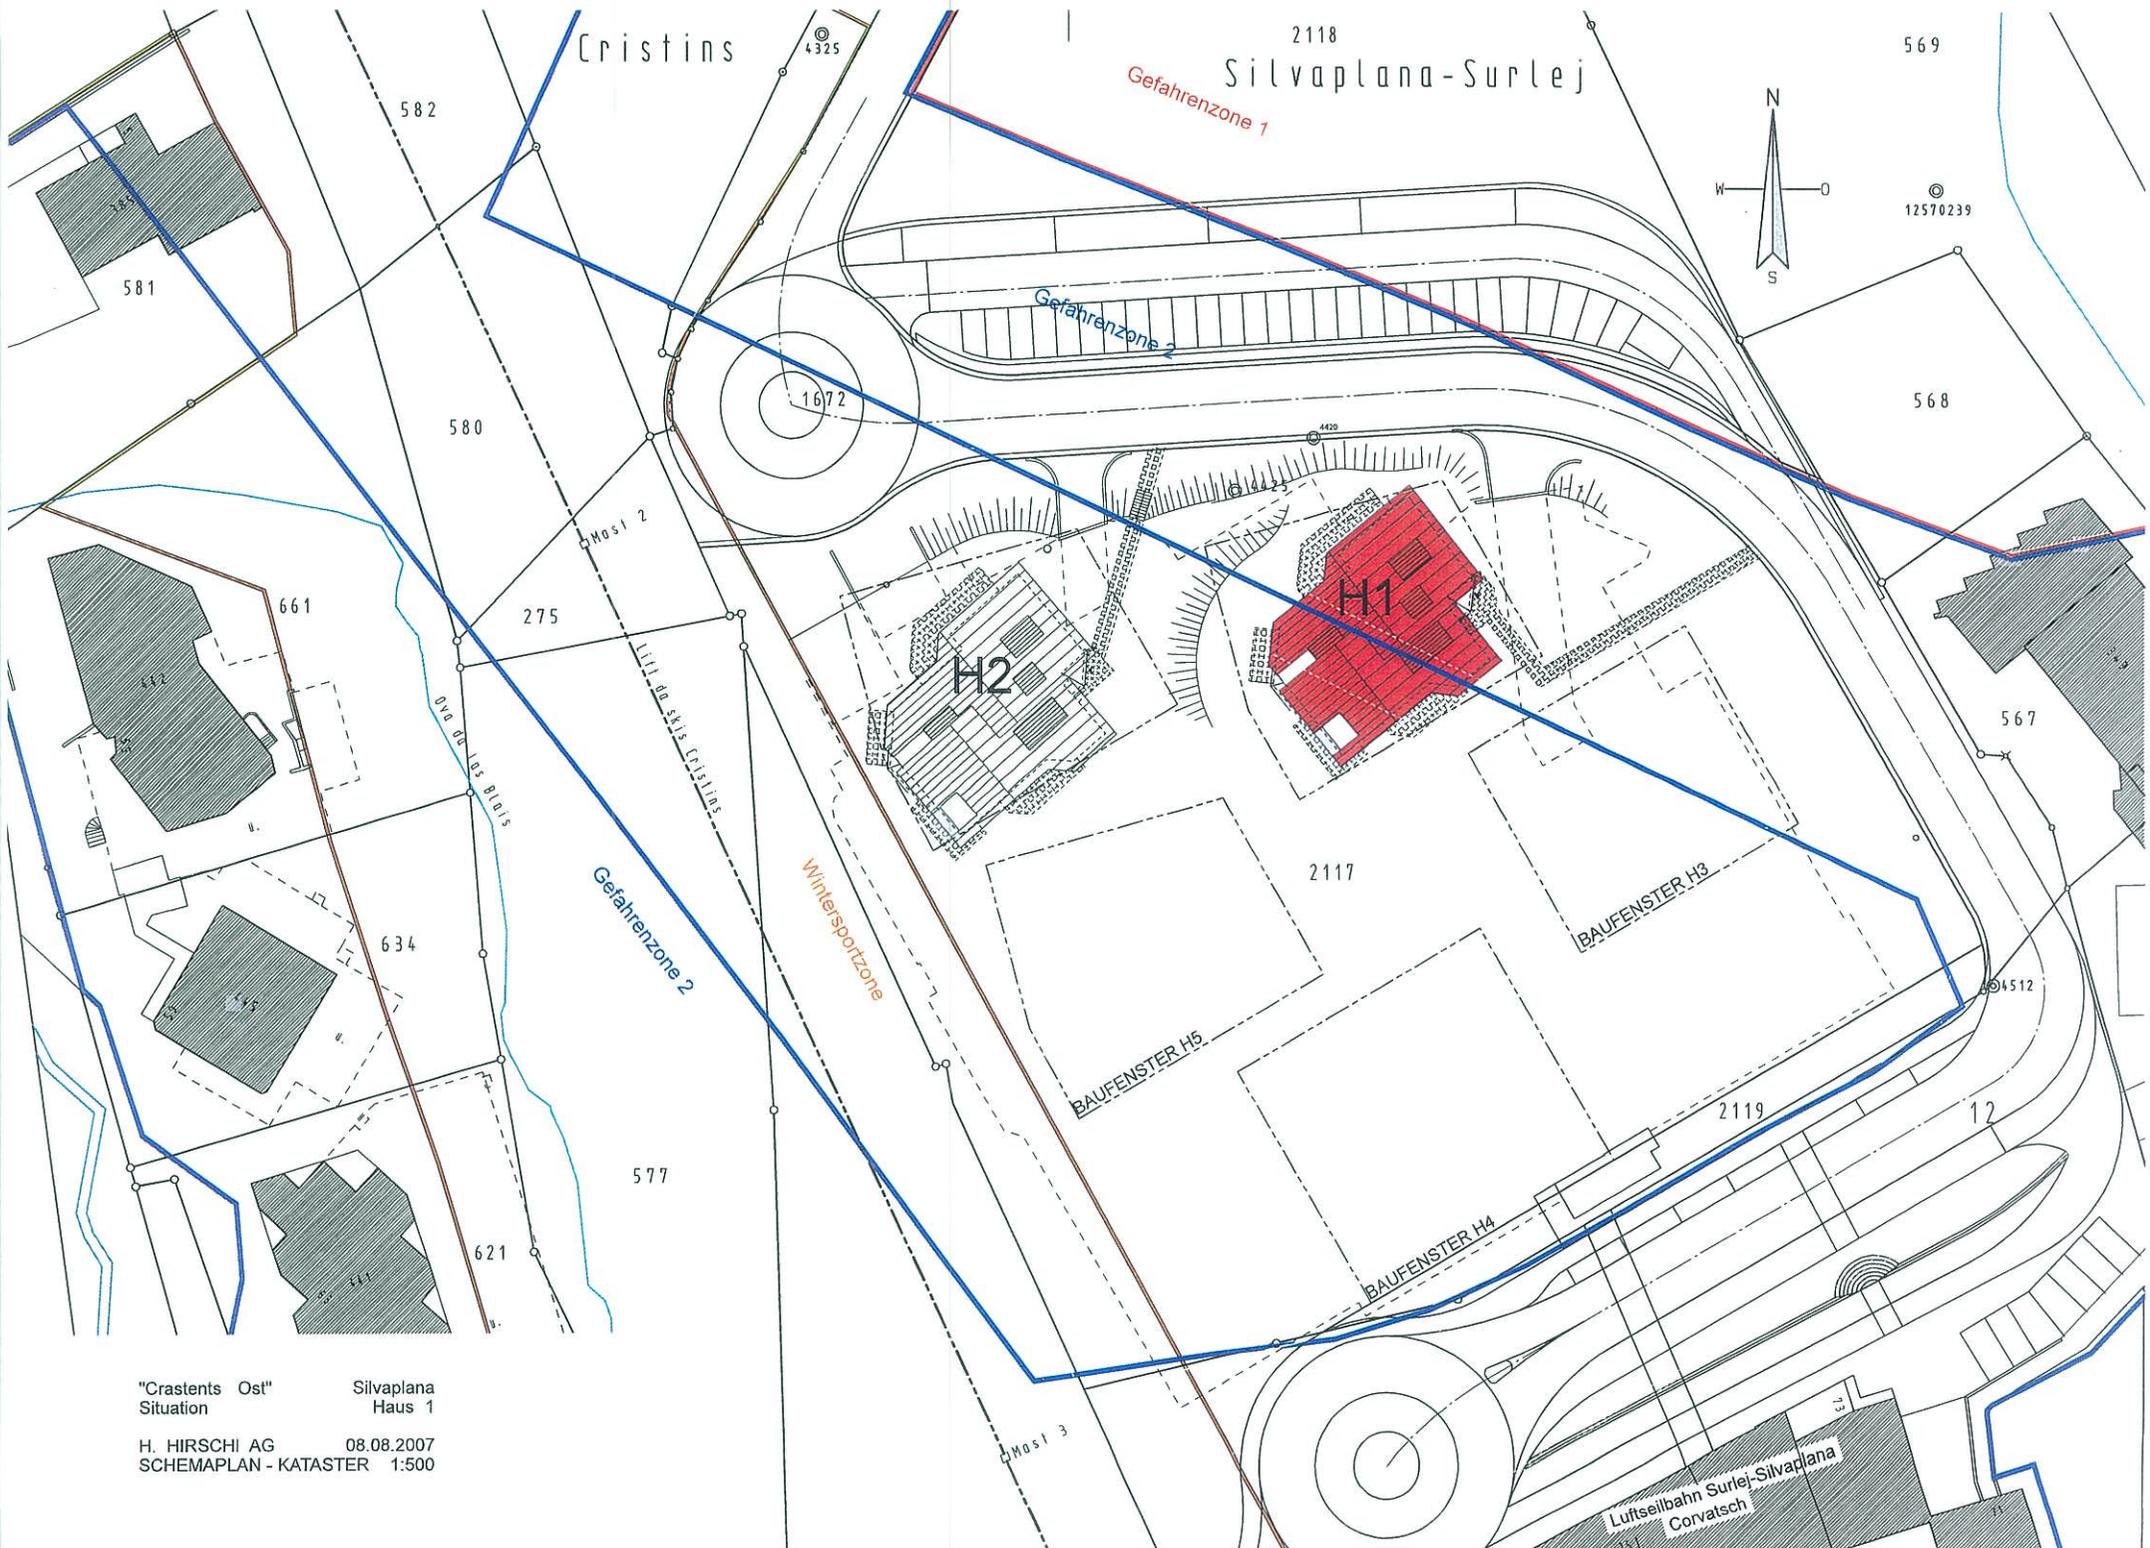

"Cristents Ost" Situation
 Silvaplana Haus 1
 H. HIRSCHI AG 08.08.2007
 SCHEMAPLAN - KATASTER 1:500


2118 Crastents

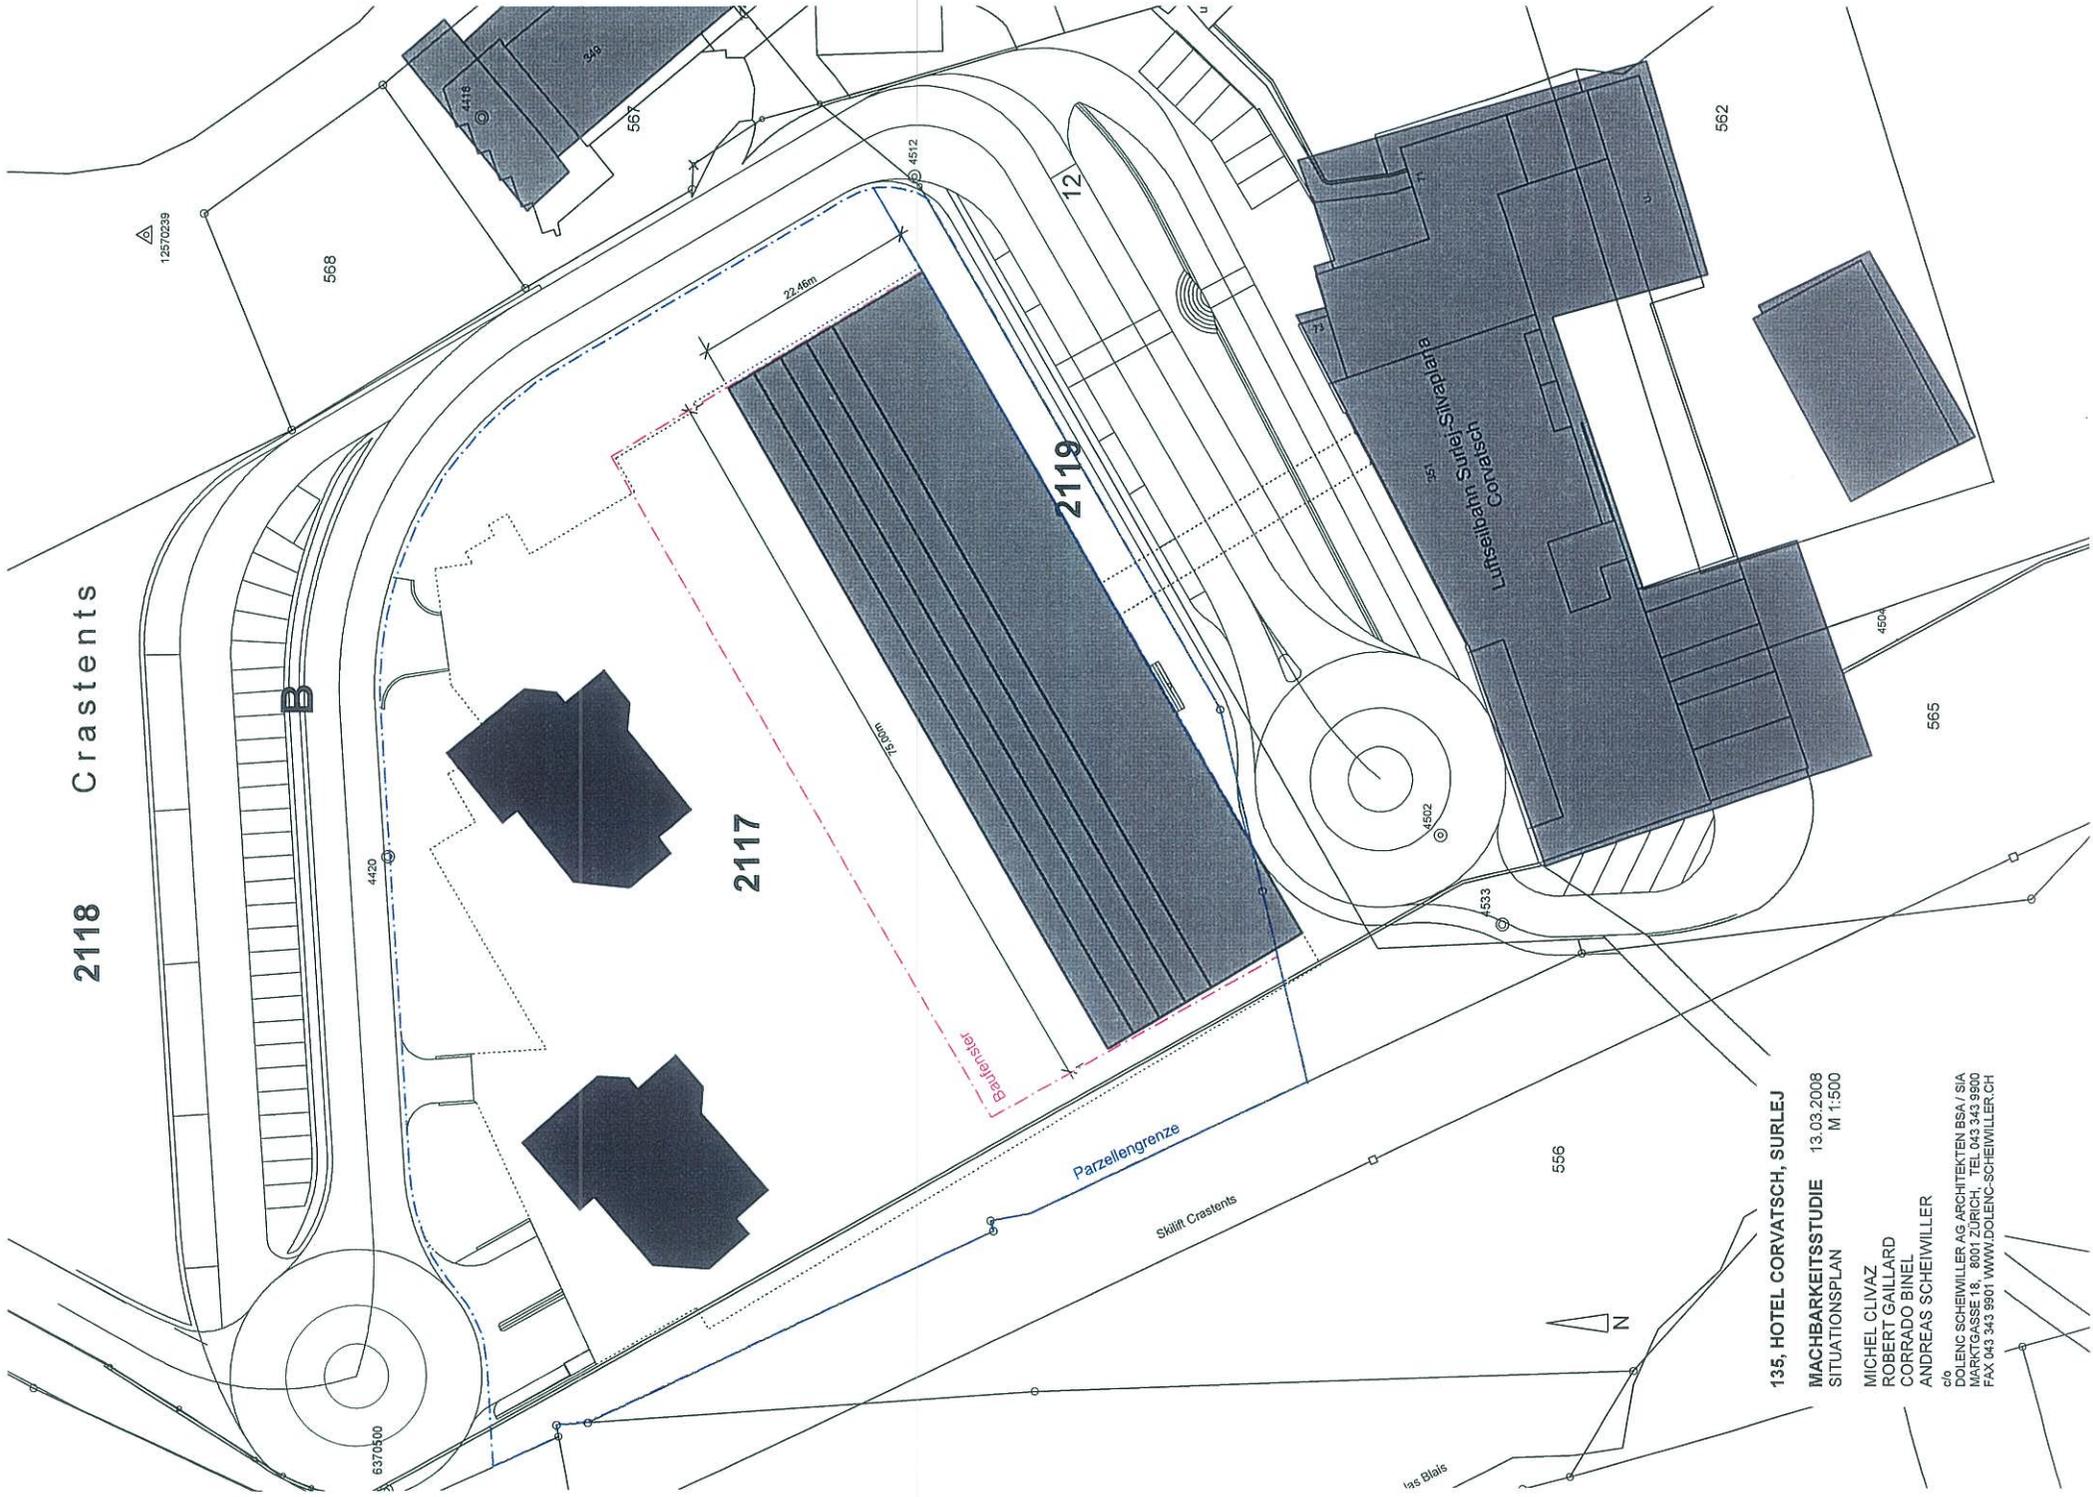

135, HOTEL CORVATSCHE, SURLEJ
MACHEBARKEITSTUDIE 13.03.2008
SITUATIONSPLAN M 1:500

MICHEL CLIVAZ
ROBERT GAILLARD
CORRADO BINEL
ANDREAS SCHEWILLER

co. LENIC SCHEWILLER AG ARCHITECTEN BSA / SA
MARKTGASSE 18, 6004 ZÜRICH, TEL. 043 243 9900
FAX 043 243 9901 WWW.LENIC-SCHEWILLER.CH

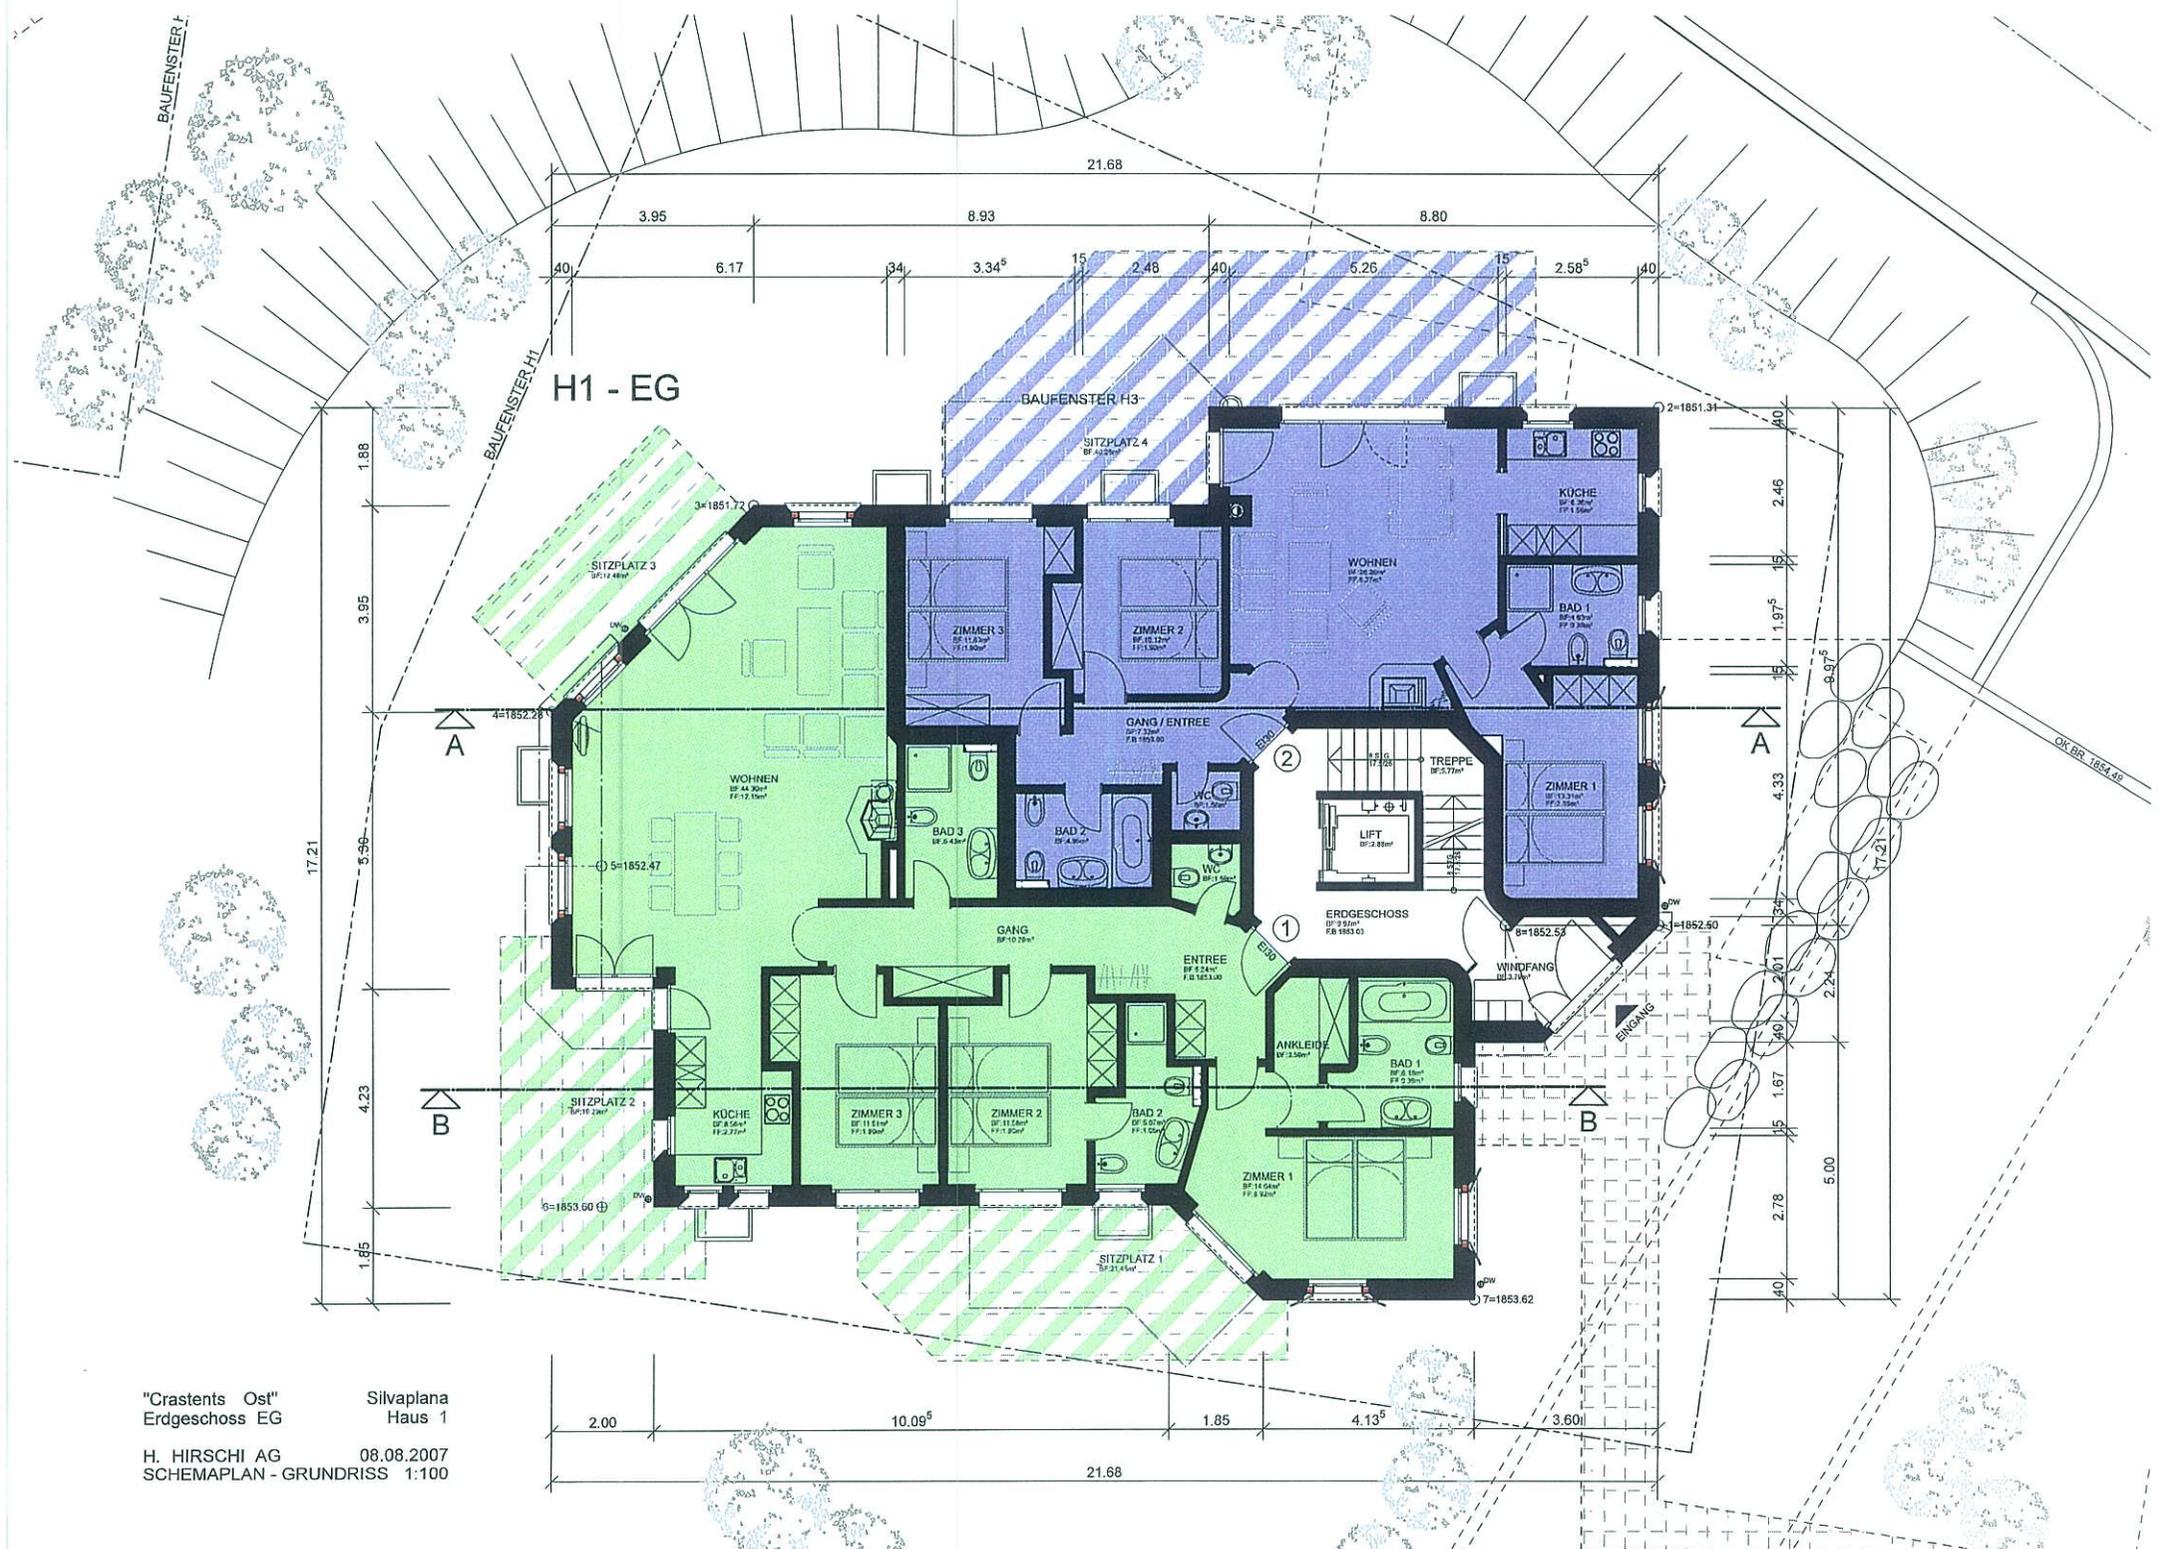


"Crastents Ost"
Edgeschoss EG

Silvaplana
Haus 1

H. HIRSCHI AG
SCHEMAPLAN - GRUNDRISS

08.08.2007
1:100

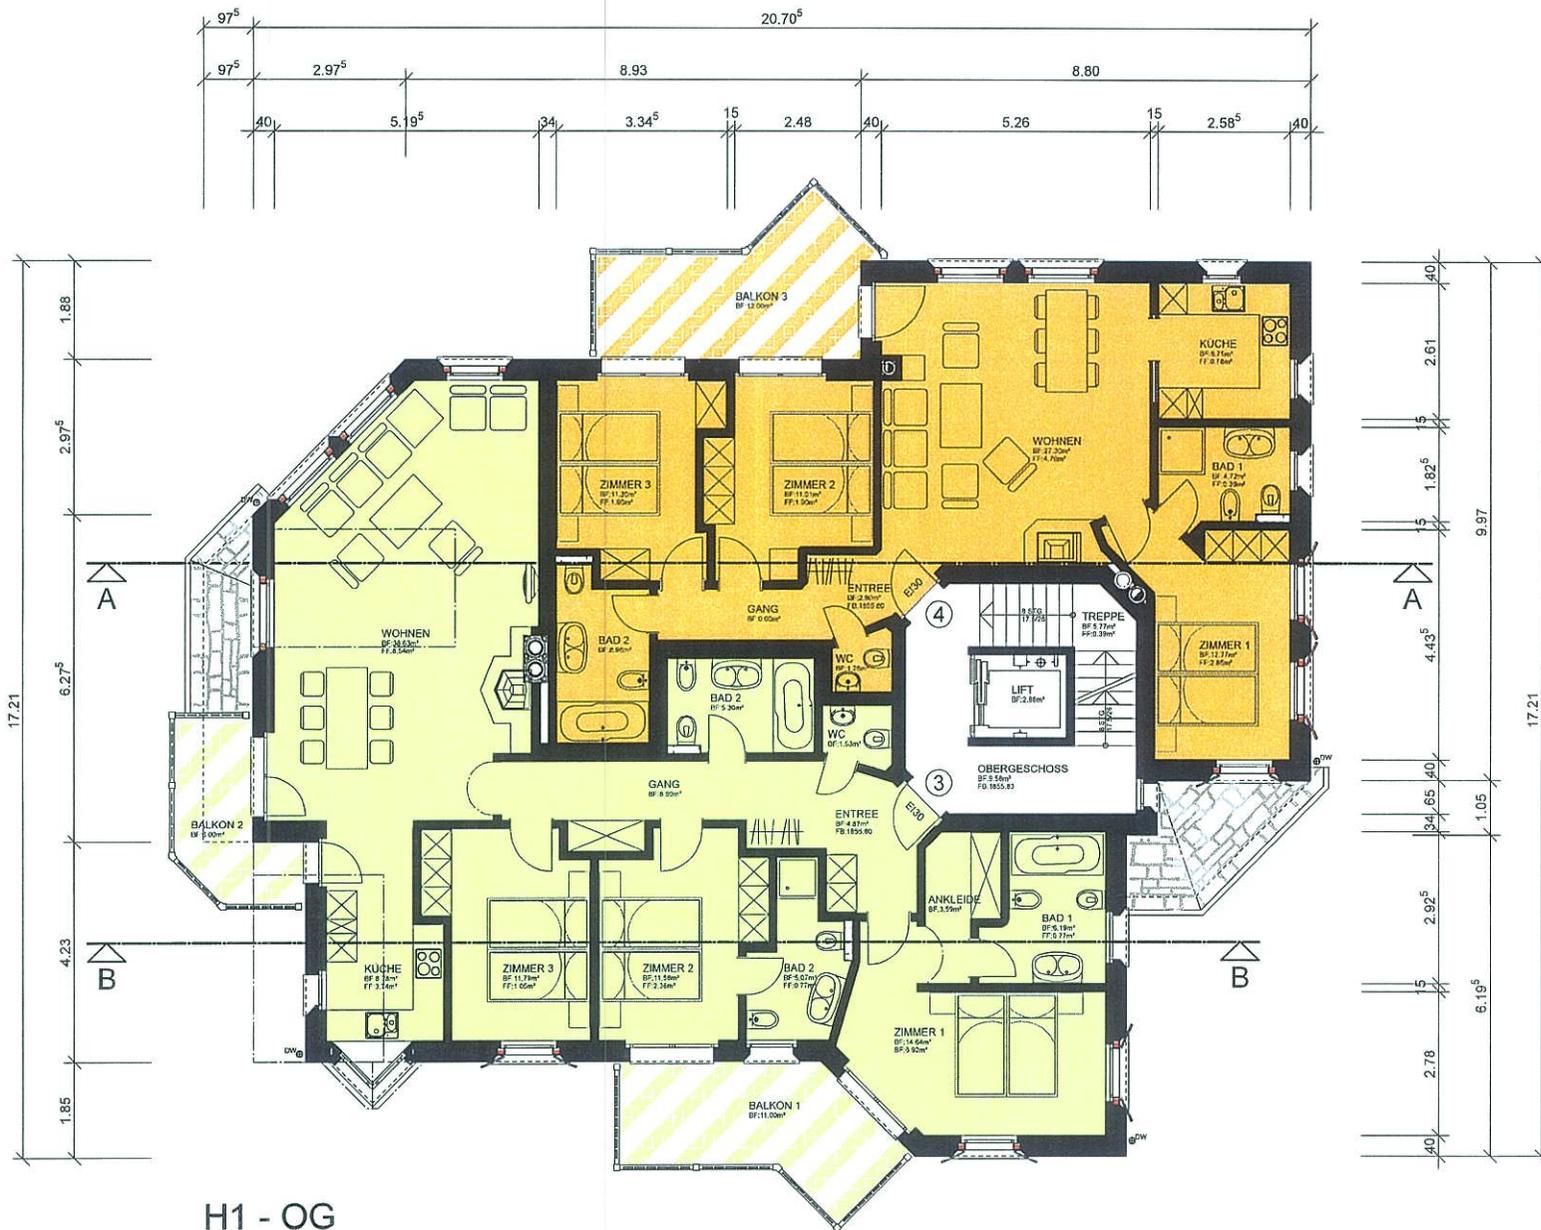


H1 - OG

"Crastents Ost"
Obergeschoss OG

Silvaplana
Haus 1

H. HIRSCHI AG
SCHEMAPLAN - GRUNDRISS 1:100



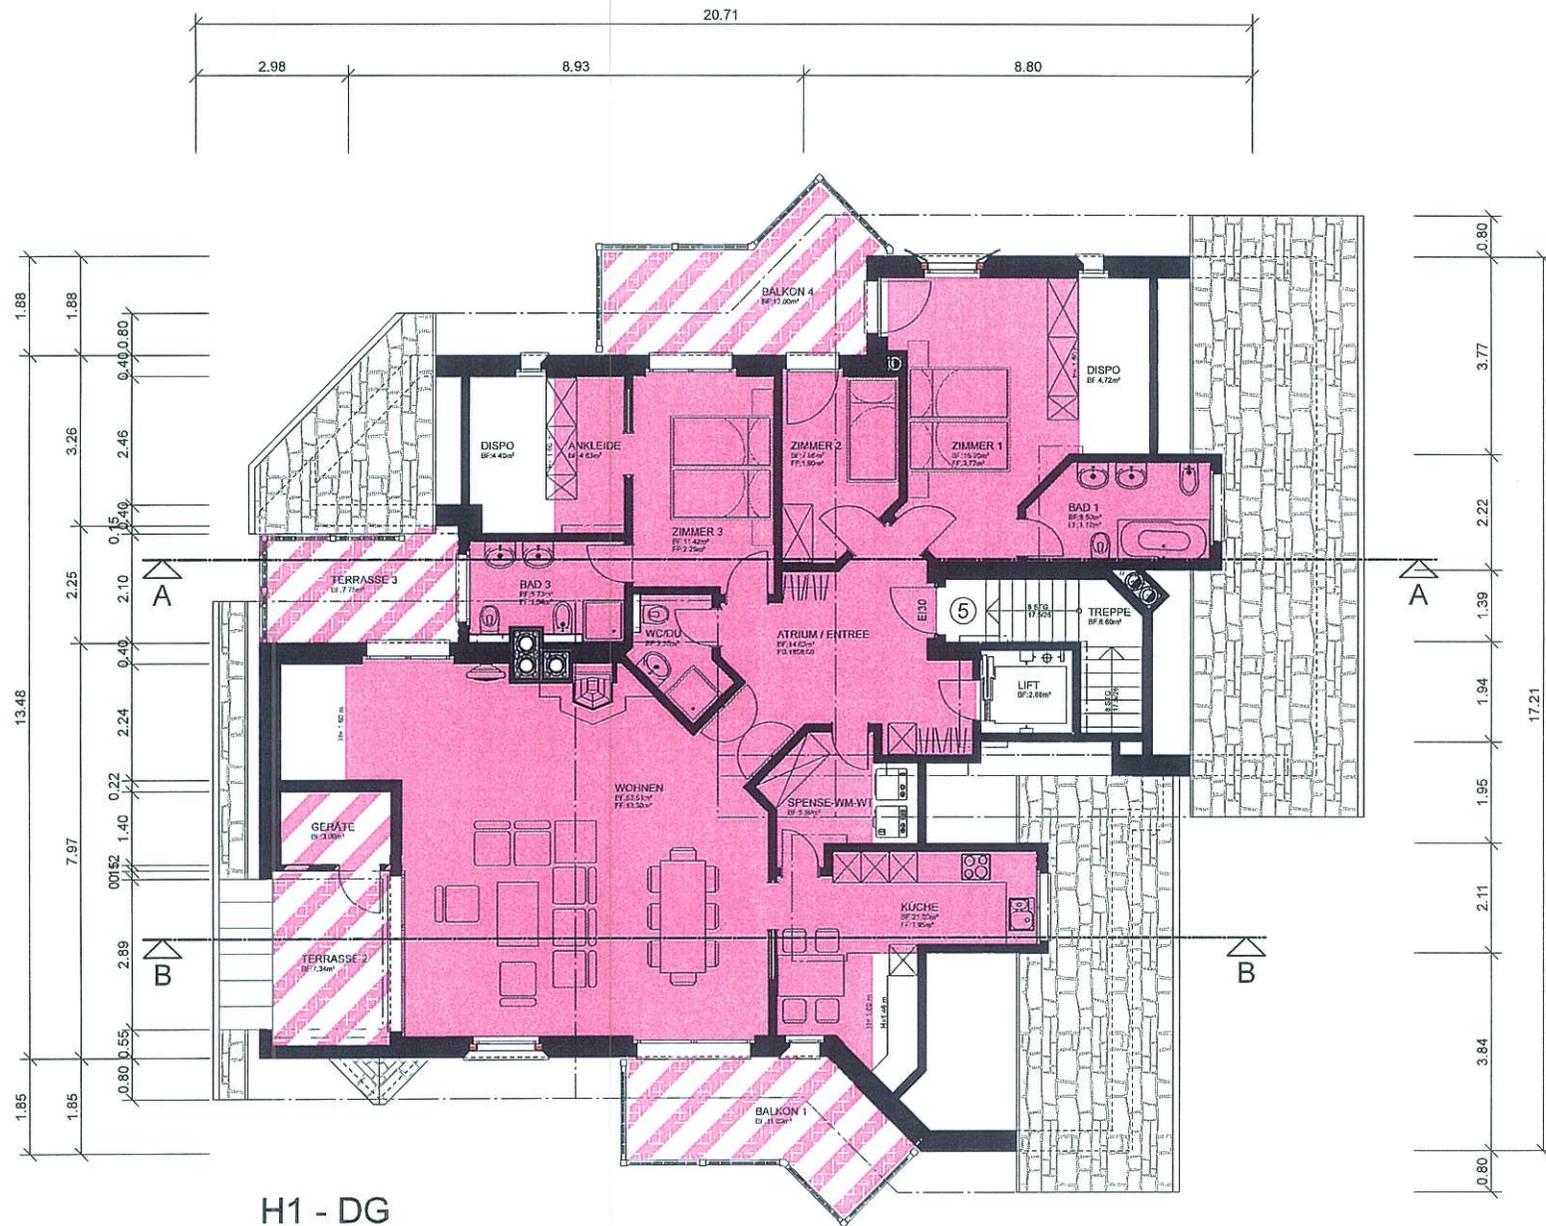

H1 - DG


"Crastants Ost"
Dachgeschoss DG

Silvaplana
Haus 1

H. HIRSCHI AG
SCHEMAPLAN - GRUNDRISS 1:100



H1 - KG1

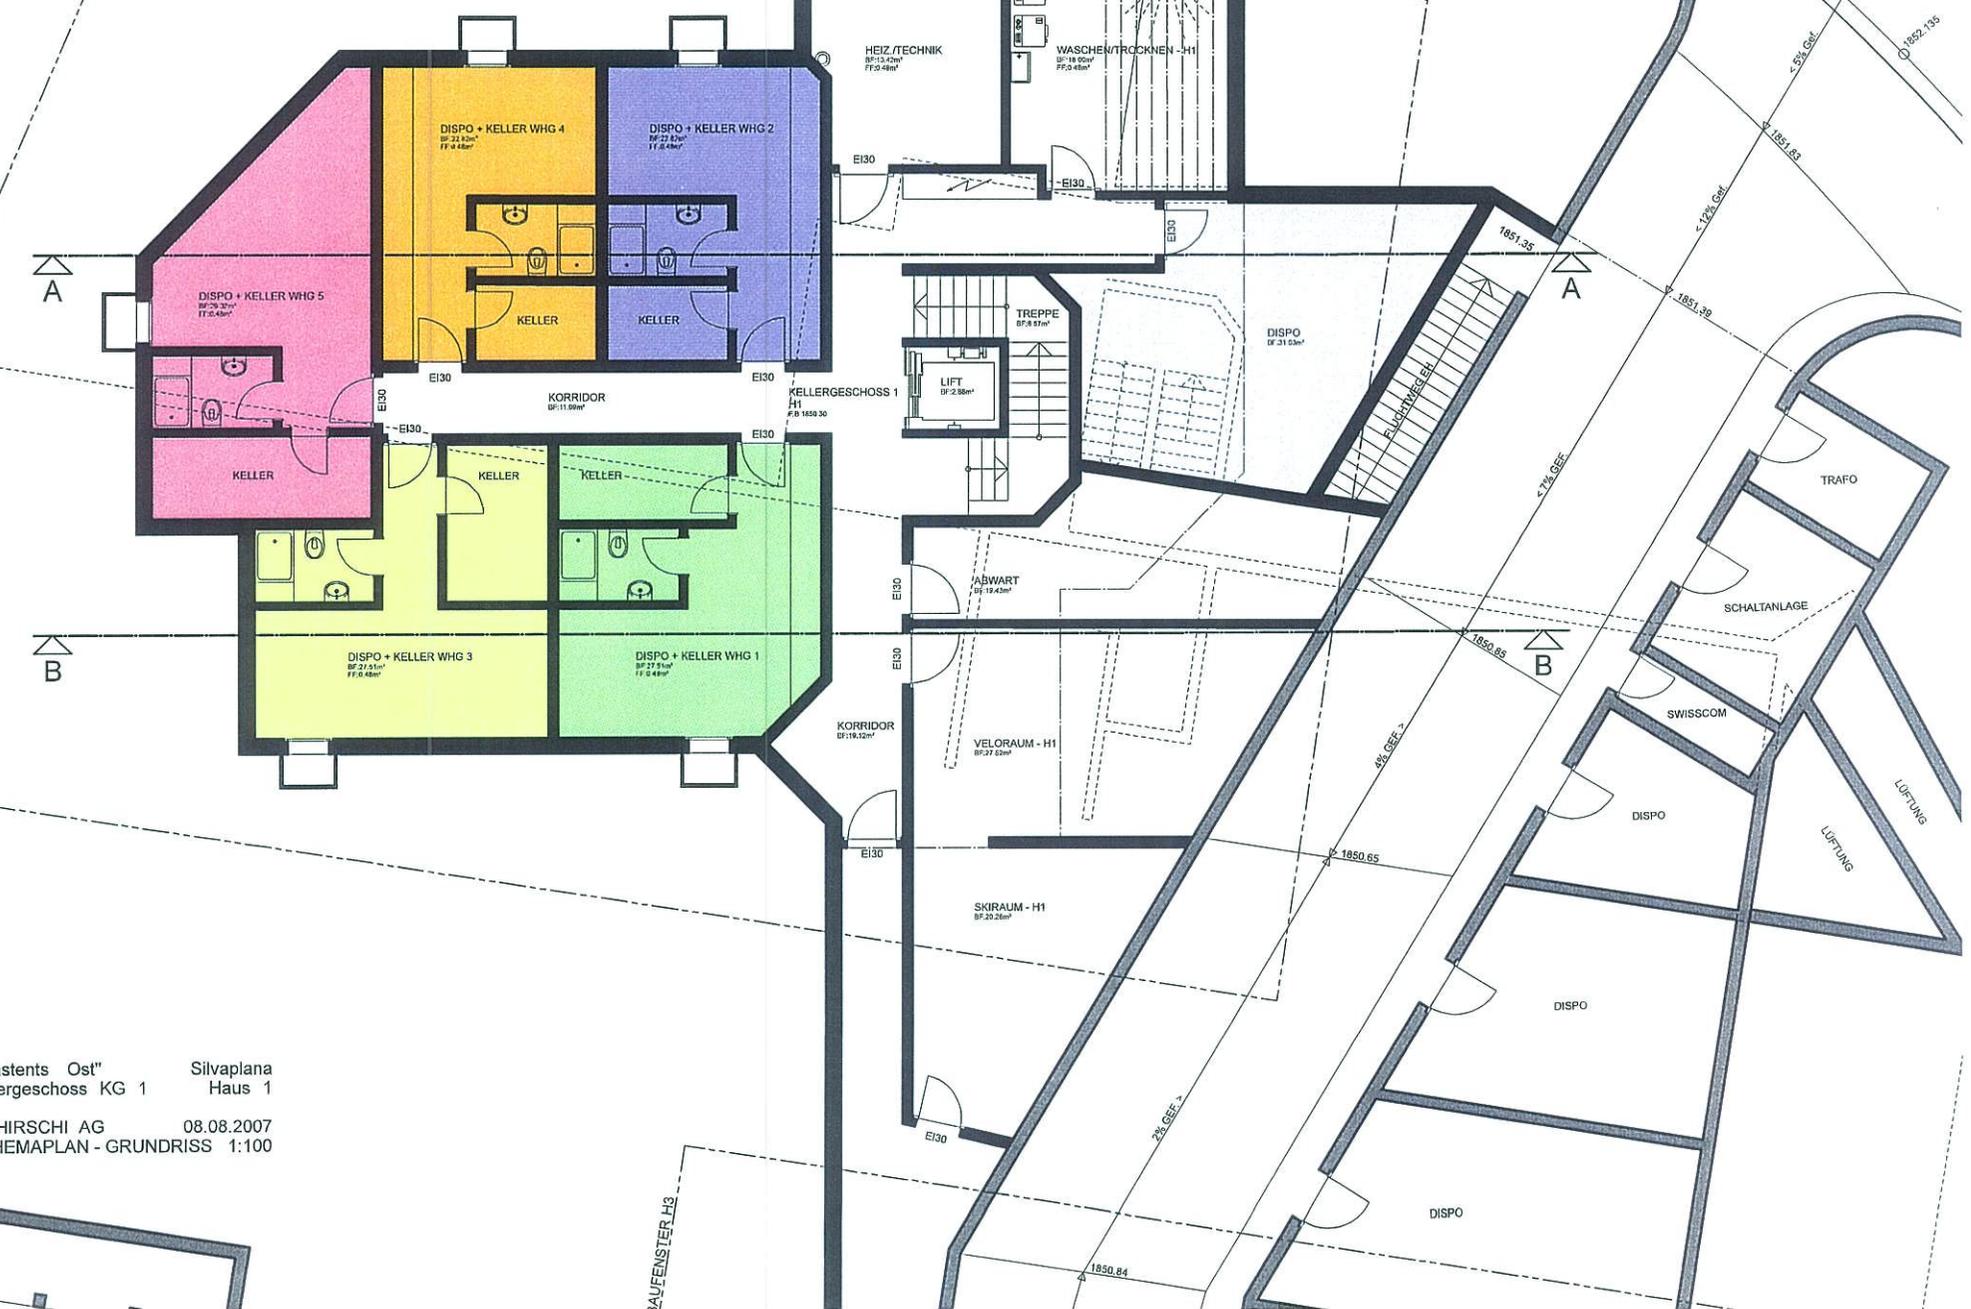

"Crastents Ost" Silvaplana
 Kellergeschoss KG 1 Haus 1
 H. HIRSCHI AG 08.08.2007
 SCHEMAPLAN - GRUNDRISS 1:100

LAUFENSTER H3




H1 - KG 2

EINSTELLHALLE H2 + H1
20 PARKPLÄTZE

"Crastents Ost"
Einstellhalle KG2
H. HIRSCHI AG 08.08.2007
SCHEMAPLAN - GRUNDRISS 1:100

Silvaplana
Haus 1

Sued - Ansicht H1

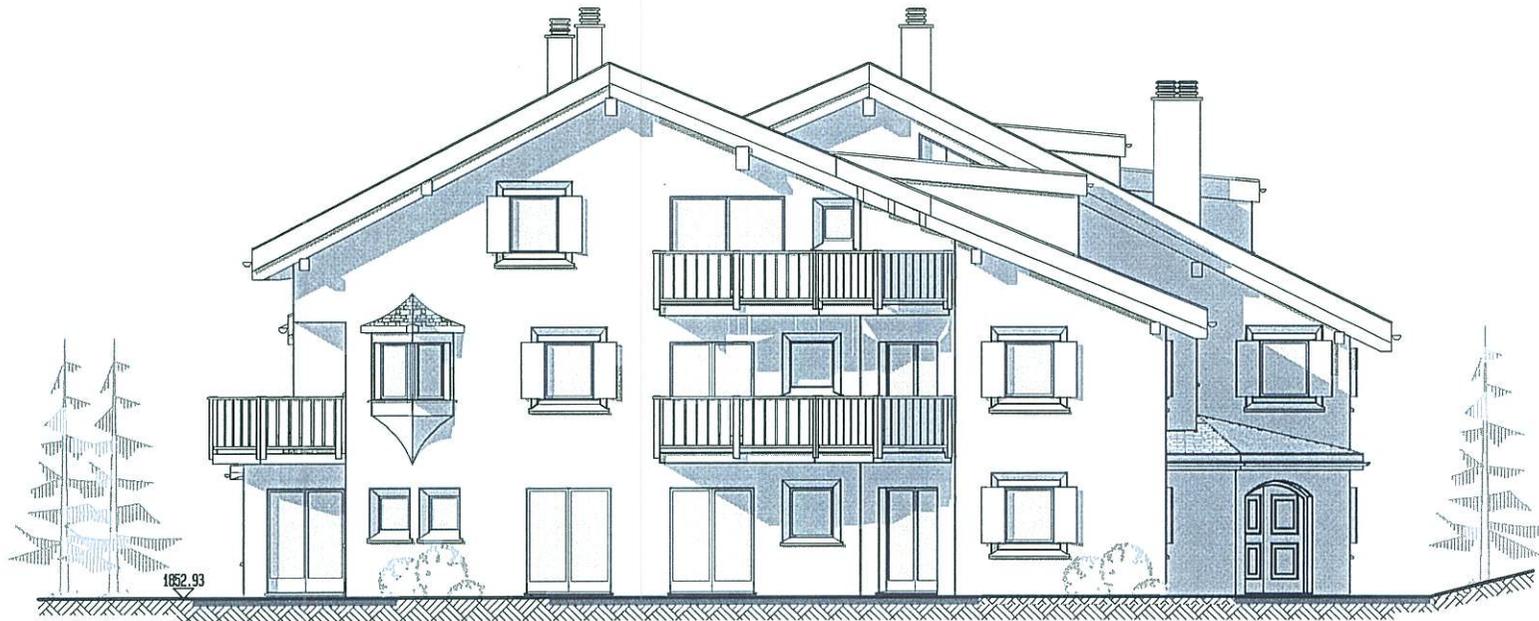

Nord - Ansicht H1



"Crastens Ost" Silvaplana
Nord - Ansicht Haus 1

H. HIRSCHI AG 08.08.2007
SCHEMAPLAN - FASSADEN 1:100

West - Ansicht H1



"Craidents Ost"
West - Ansicht

Silvaplana
Haus 1

H. HIRSCHI AG 08.08.2007
SCHEMAPLAN - FASSADEN 1:100

Ost - Ansicht H1



"Craidents Ost" Silvaplana
Ost - Ansicht Haus 1

HIRSCHI AG 08.08.2007
SCHEMAPLAN - FASSADEN 1:100